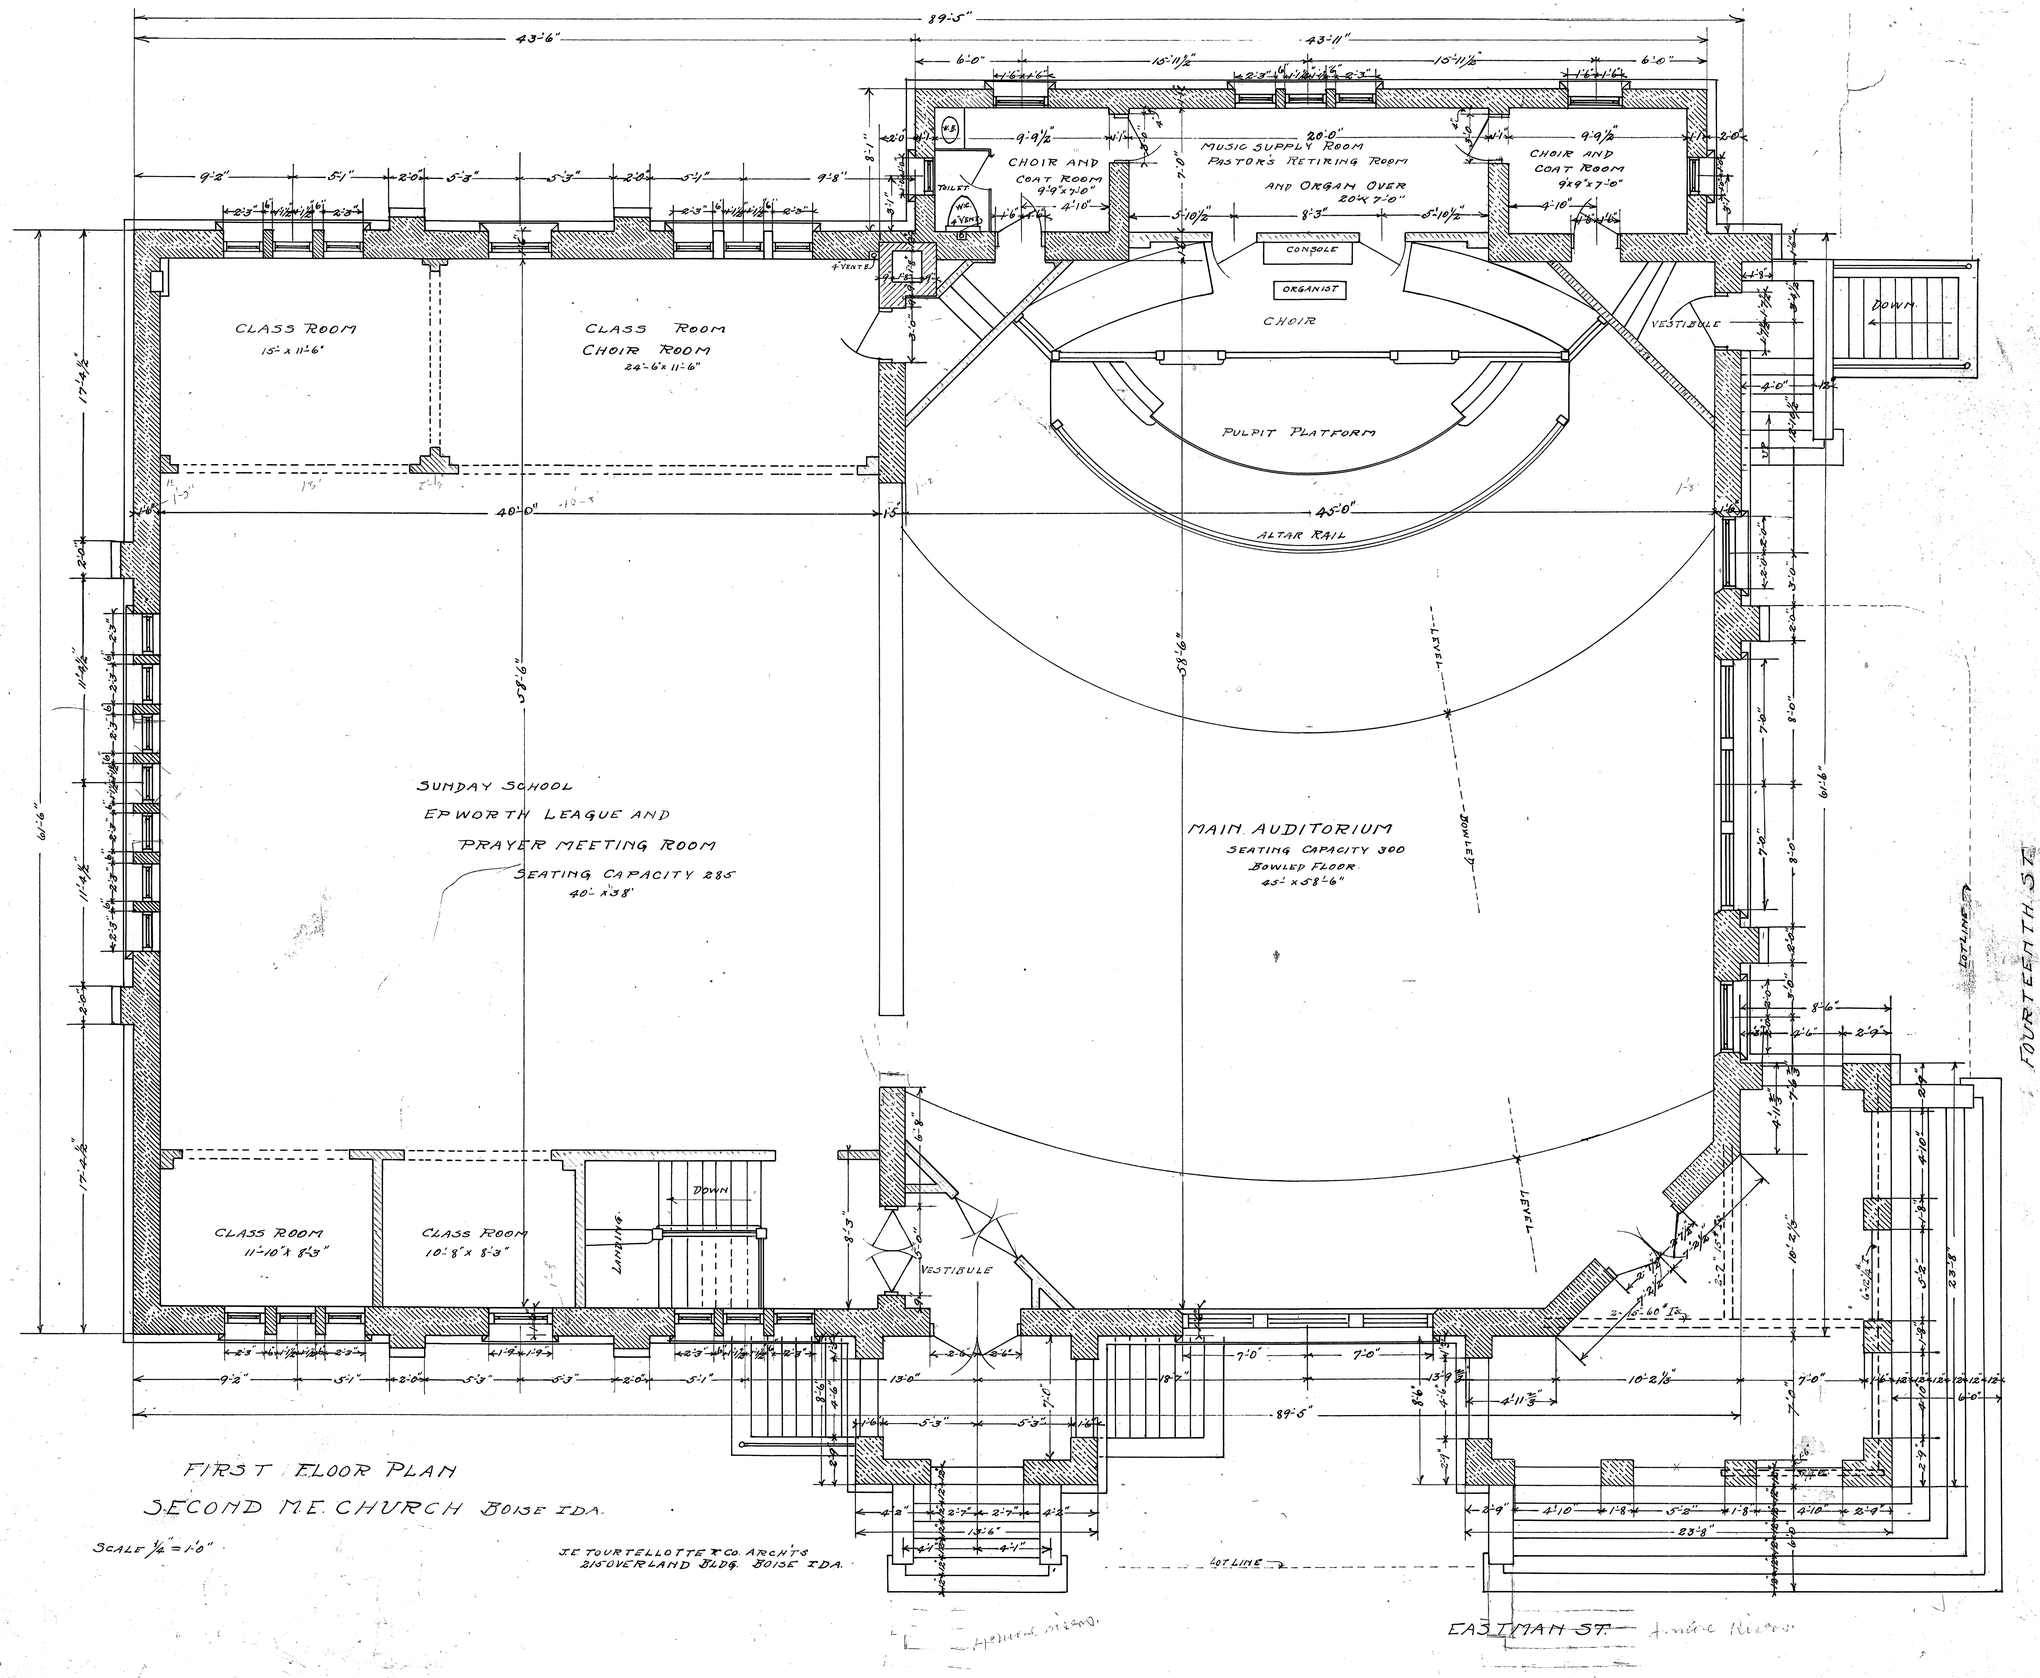

FIRST FLOOR PLAN
SECOND M.E. CHURCH BOISE IDA.

SCALE 1/4" = 1'-0"

J.E. TOURTELLOTTE & CO. ARCH'TS
215 OVERLAND BLDG. BOISE IDA.